



Comune di Palma Campania

Provincia di Napoli

Via Municipio, 74 - 80036 Palma Campania (Na)

tel. 081.820.74.11 Fax 081.824.60.65

IV Settore pianificazione e controllo del territorio

Responsabile arch. Ida Palumbo

Tel. 081.820.74.59 Fax 081.824.60.65

ALLEGATO 1

REGOLAMENTO COMUNALE PER L'INSTALLAZIONE, IL MONITORAGGIO, IL CONTROLLO, E LA RAZIONALIZZAZIONE DEGLI IMPIANTI DI STAZIONE RADIO BASE.

RELAZIONE TECNICA

Premesso che la Costituzione promuove la tutela e la conservazione dell'ambiente, con il presente Regolamento si intende attuare questo principio fondamentale pianificando e regolamentando la localizzazione degli impianti per la telefonia cellulare, non esenti da potenziali rischi di inquinamento elettromagnetico, né paesaggistico ambientale.

L'obiettivo è quello di conservare e promuovere il bene primario della salute pubblica, nonché di salvaguardare gli aspetti paesaggistici e ambientali di notevole pregio, propri del territorio di Palma Campania.

Questo Regolamento si pone come il primo atto di una strategia di sviluppo sostenibile del territorio comunale volta a garantire il giusto equilibrio tra salute, ambiente e tecnologia fruibile.

Il regolamento comunale per l'installazione di impianti di teleradiocomunicazione, disciplina il corretto insediamento urbanistico ambientale e territoriale degli impianti di teleradiocomunicazione originanti campi elettromagnetici, (CEM) al fine di:

- minimizzare l'esposizione della popolazione ai suddetti campi elettromagnetici, tutelando la salute pubblica;
- minimizzare i fattori di impatto paesaggistico, ambientale e visivo a carico del paesaggio extraurbano e urbano derivante dai predetti impianti;
- razionalizzare la distribuzione delle SRB nel territorio al fine di ottimizzare la potenza irradiata dagli impianti ed omogeneizzare e contenere i livelli di campo elettromagnetico emessi, garantendo la qualità del servizio di telefonia mobile, in quanto di pubblico interesse e di pubblica utilità;
- minimizzare i vincoli all'uso del territorio, con particolare riferimento alle destinazioni edificatorie e alle funzioni assentiabili, derivanti dalla realizzazione delle installazioni fisse per la telefonia mobile;

Si basa sull'assunzione dei seguenti principi:

(Handwritten signature)

- **Principio di Minimizzazione:** il più basso rischio potenziale possibile, come sancito dal DM 381/98, dalla Legge Quadro 36/2001 e dal DPCM 08/07/03;
- **Principio di Giustificazione:** ogni esposizione della popolazione ai Campi elettromagnetici deve essere giustificato dal beneficio che ci si promette di ricavare, evitando ogni esposizione non necessaria;
- **Principio di Ottimizzazione:** una esposizione giustificata che rispetti i principi di cautela e minimizzazione impone che l'esposizione venga ottimizzata, cioè che debbano essere utilizzate apparecchiature che diano luogo alla produzione dei più bassi livelli di campo elettromagnetico possibile;
- **Principio di Perequazione:** tutti i cittadini godono del servizio e sono esposti allo stesso modo, in particolare usufruiscono allo stesso modo degli oneri imposti ai gestori;
- **Principio di Precauzione:** come previsto dal trattato C.E. e dalla risoluzione del 13 aprile 1999 e successivi documenti, *"il principio di precauzione può essere invocato quando gli effetti potenzialmente pericolosi di un fenomeno, di un prodotto o di un processo, sono stati identificati tramite una valutazione scientifica ed obiettiva, ma quando questa valutazione non consente di determinare il rischio con sufficiente certezza, il ricorso al principio si iscrive pertanto nel quadro generale dell'analisi del rischio [...] il ricorso al principio di precauzione è pertanto giustificato solo quando riunisce tre condizioni, ossia: l'identificazione degli effetti potenzialmente negativi, la valutazione dei dati scientifici disponibili e l'ampiezza dell'incertezza scientifica". Il Comune di Palma Campania si impegna, qualora dovessero verificarsi tali condizioni, a modificare le proprie decisioni, in ottemperanza al principio di precauzione.*

Il regolamento al fine di assicurare la conformità ai succitati principi contiene le seguenti principali disposizioni:

- criteri per la localizzazione degli impianti
- divieto di installazione degli impianti
- aree sensibili
- catasto degli impianti
- programma annuale delle installazioni
- regime autorizzatorio
- documentazione tecnica richiesta per gli impianti
- azioni di risanamento
- rilocalizzazione degli impianti
- funzioni di vigilanza e controllo
- sanzioni amministrative
- partecipazione ed informazione

Palma Campania, 27/05/2015



Il Responsabile del IV Settore
Arch. Ida Palumbo





IMPIANTO TELEFONIA MOBILE

SU FABBRICATO ESISTENTE
VIA NUOVA NOLA n. 82

IMPIANTO TELEFONIA MOBILE

SU FABBRICATO ESISTENTE
VIA TRASTE n. 33

IMPIANTO TELEFONIA MOBILE

AUTORIZZATO IN PRIMA
OGGETTO DI CONTROVERSIE DOPO
SU FABBRICATO ESISTENTE
VIA SAN NICOLA n. 107

IMPIANTO TELEFONIA MOBILE


SU AUTOSTRADA A30
DIREZIONE NOLA

IMPIANTO TELEFONIA MOBILE


SU PROPRIETA' PRIVATA
VIA CIMITERO s.n.c.

IMPIANTO TELEFONIA MOBILE

SU PROPRIETA' PRIVATA
VIA PROVINCIALE PER CASTELLO s.n.c.

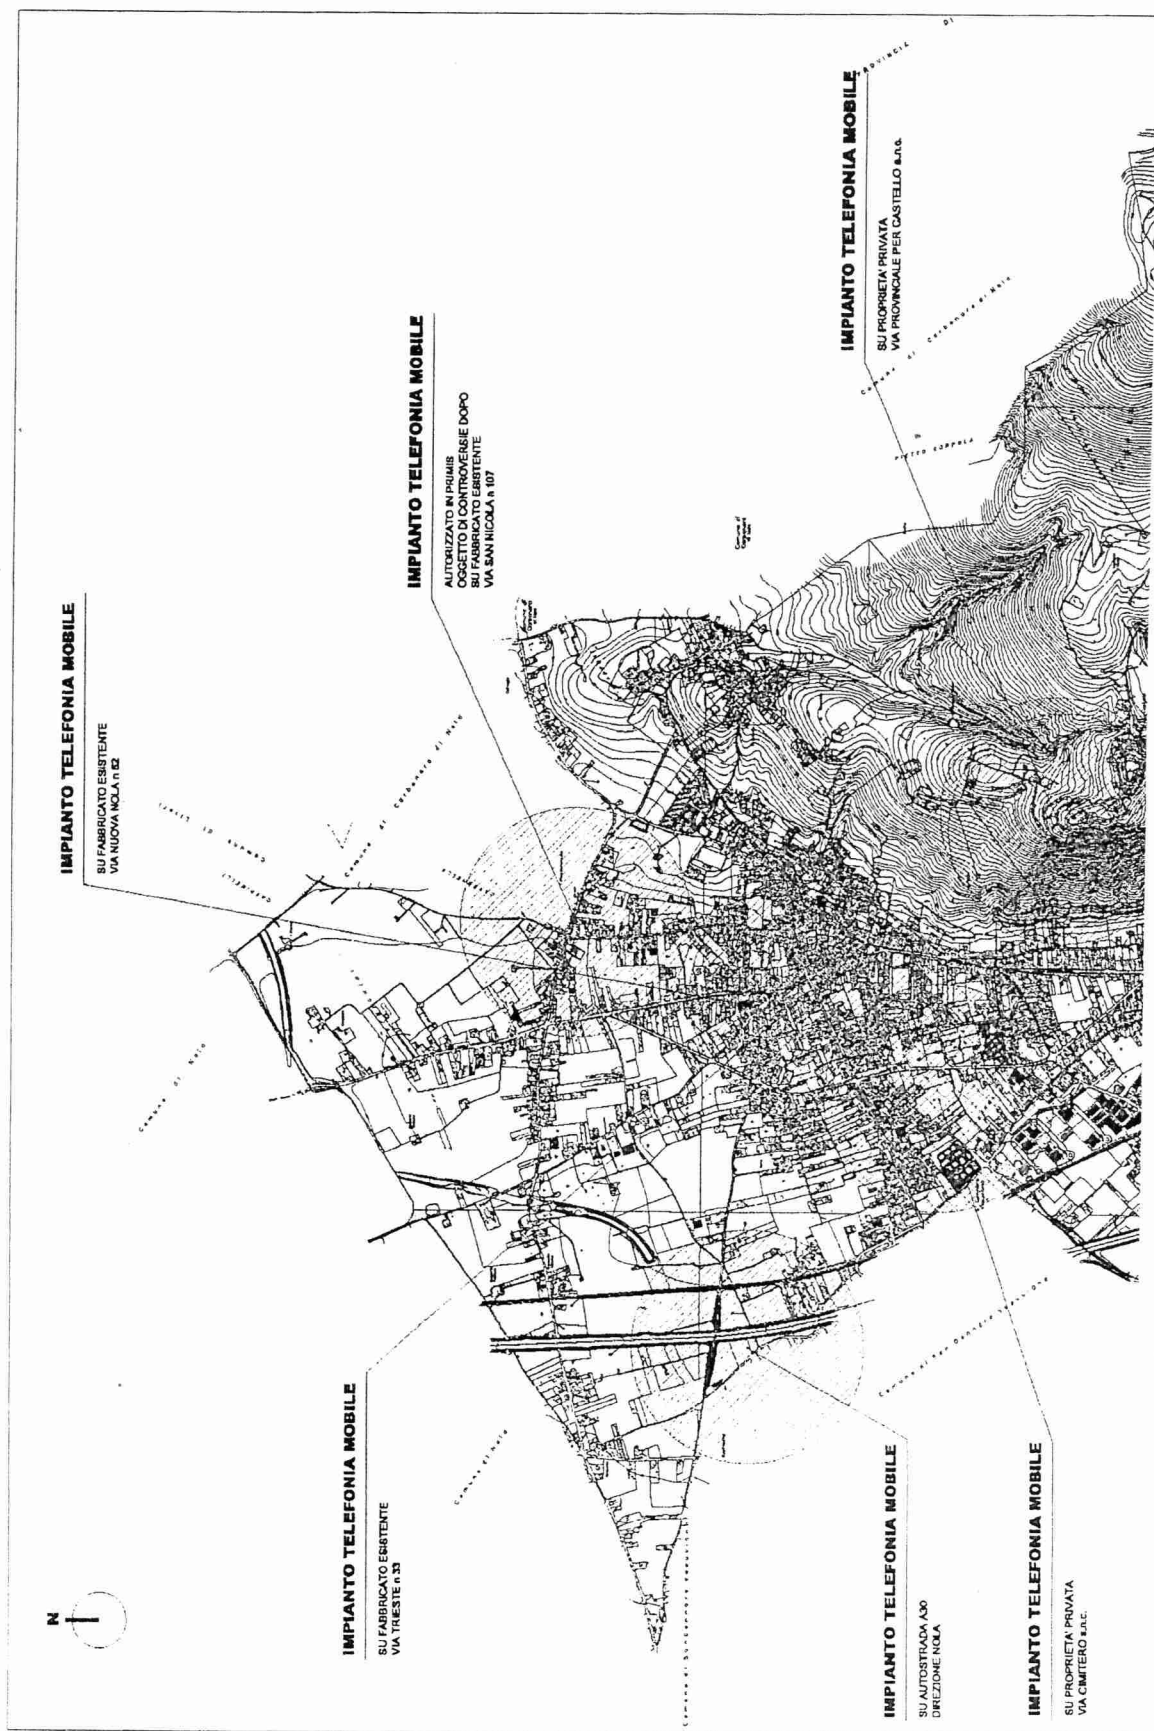

Localizzazione degli impianti esistenti nel territorio comunale

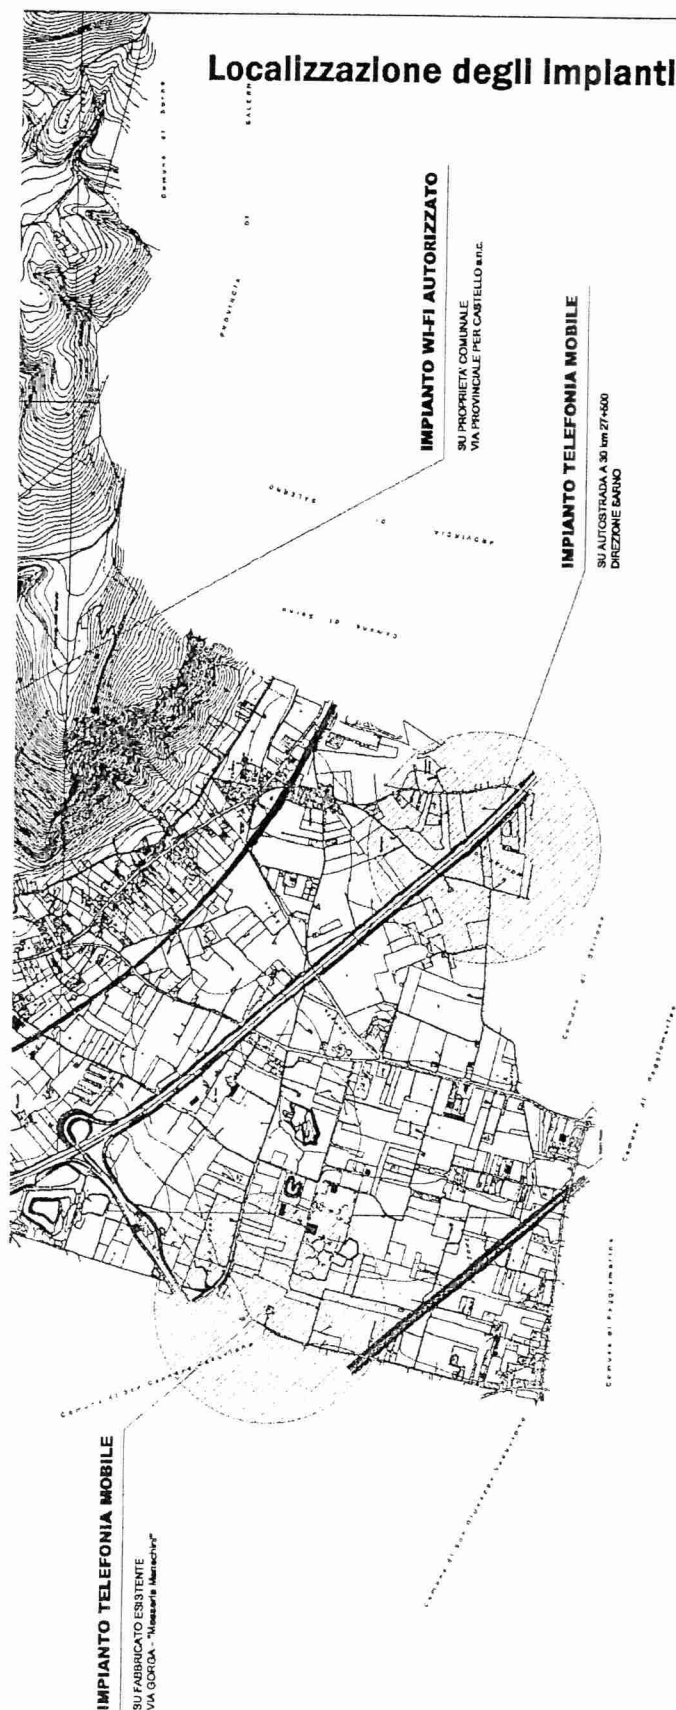



Comune di Palma Campania

Provincia di Napoli

Via Municipio, 74 - 80036 Palma Campania (Na)

tel. 081.820.74.11 Fax 081.824.60.65

IV Settore pianificazione e controllo del territorio

Responsabile arch. Ida Palumbo

Tel. 081.820.74.59 Fax 081.824.60.65

ALLEGATO 3

Dati anagrafici impianti esistenti sul territorio

BURC n. 40 del 26/08/2002 - allegato A

Tipo **SRB**

Sito **Palma Campania**

Codice sito: **4NA 52665**

Denominazione impianto/ gestore **TELECOM**

Titolare/legale rappresentante **Nortel Network Spa**

Indirizzo sede legale

Via /piazza **Montefeltro**

N. **6**

C.A.P. **20156** Città **Milano**

Telefono/ Telefax

Ubicazione del sito

Via **San Nicola**

N. **107**

C.A.P. **80036** Città **Palma Campania**

Prov. **Napoli**

Dati geografici del sito

Latitudine **40° 51' 51,00**

Longitudine **14° 32' 46.00**

Proprietà struttura di supporto

VODAFONE

Proprietà edificio o suolo

Foglio **4** P.lla **587-588** Sorrentino Francesco

Note:

Dia Prot. n. **18349** del **18/10/2013**

Palma Campania, **13/07/2015**

Il Responsabile del IV Settore
Arch. Ida Palumbo





Comune di Palma Campania

Provincia di Napoli

Via Municipio, 74 - 80036 Palma Campania (Na)

tel. 081.820.74.11 Fax 081.824.60.65

IV Settore pianificazione e controllo del territorio

Responsabile arch. Ida Palumbo

Tel. 081.820.74.59 Fax 081.824.60.65

Dati anagrafici impianti esistenti sul territorio

BURC n. 40 del 26/08/2002 - allegato A

Tipo **SRB**

Sito **Palma Campania**

Codice sito: **NA C2**

Denominazione impianto/ gestore **TELECOM**

Titolare/legale rappresentante Ing. Beniamino Rossi

Indirizzo sede legale

Via /piazza Centro Direzionale Isola C1

N.

C.A.P. 20100 Città Napoli

Telefono/ Telefax

Ubicazione del sito

Via Autostrada A30 km 27+500

N. s.n.c.

C.A.P. 80036 Città Palma Campania

Prov. Napoli

Dati geografici del sito

Latitudine 40° 52' 18,93

Longitudine 02° 4' 57.51E

Proprietà struttura di supporto

TELECOM

Proprietà edificio o suolo

Foglio 2 P.lla 390 Autostrada A30

Palma Campania, 13/07/2015



Il Responsabile del IV Settore

Arch. Ida Palumbo





Comune di Palma Campania

Provincia di Napoli

Via Municipio, 74 - 80036 Palma Campania (Na)

tel. 081.820.74.11 Fax 081.824.60.65

IV Settore pianificazione e controllo del territorio

Responsabile arch. Ida Palumbo

Tel. 081.820.74.59 Fax 081.824.60.65

Dati anagrafici impianti esistenti sul territorio

BURC n. 40 del 26/08/2002 - allegatoA

Tipo **SRB**

Sito **Palma Campania**

Codice sito: **4 NA 0331**

Denominazione impianto/ gestore **VODAFONE- OMNITEL**

Titolare/legale rappresentante **FRANCESCO MOLLICA**

Indirizzo sede legale

Via /piazza **CAMPI FLEGREI**

N. **34**

C.A.P. **20156**

Città **POZZUOLI**

Prov. **Napoli**

Telefono/ Telefax

Ubicazione del sito

Via **Cimitero**

N. **s.n.c.**

C.A.P. **80036**

Città **Palma Campania**

Prov. **Napoli**

Dati geografici del sito

Latitudine **40° 51' 51,00**

Longitudine **14° 32' 46.00**

Proprietà struttura di supporto

VODAFONE

Proprietà edificio o suolo

Foglio **9**

P.lla **49**

Note:

Dia Prot. n. 18349 del 18/10/2013





Comune di Palma Campania

Provincia di Napoli

Via Municipio, 74 - 80036 Palma Campania (Na)

tel. 081.820.74.11 Fax 081.824.60.65

IV Settore pianificazione e controllo del territorio

Responsabile arch. Ida Palumbo

Tel. 081.820.74.59 Fax 081.824.60.65

Dati anagrafici impianti esistenti sul territorio

BURC n. 40 del 26/08/2002 - allegatoA

Tipo **SRB**

Sito **Palma Campania**

Codice sito: **NA 222**

Denominazione impianto/ gestore **WIND**

Titolare/legale rappresentante

Indirizzo sede legale

Via /piazza

N.

C.A.P.

Città

Prov.

Telefono/ Telefax

Ubicazione del sito

Via **Cimitero**

N. s.n.c.

C.A.P. **80036**

Città **Palma Campania**

Prov. **Napoli**

Dati geografici del sito

Latitudine **40° 51' 58''**

Longitudine **14° 32' 54''**

Proprietà struttura di supporto

WIND telecomunicazione S.p.a.

Proprietà edificio o suolo

Foglio **6**

P.IIa **656-918-921**

Normadia Maria

Note:

Autorizzazione edilizia prot. n. 9895 del 26/07/2000- sito non identificato

Palma Campania, 13/07/2015

Il Responsabile del IV Settore

Arch. **Ida Palumbo**





Comune di Palma Campania

Provincia di Napoli

Via Municipio, 74 - 80036 Palma Campania (Na)

tel. 081.820.74.11 Fax 081.824.60.65

IV Settore pianificazione e controllo del territorio

Responsabile arch. Ida Palumbo

Tel. 081.820.74.59 Fax 081.824.60.65

Dati anagrafici impianti esistenti sul territorio

BURC n. 40 del 26/08/2002 - allegato A

Tipo SRB

Sito Palma Campania

Codice sito: NA 222

Denominazione impianto/ gestore WIND

Titolare/legale rappresentante

Indirizzo sede legale

Via /piazza

N.

C.A.P.

Città

Prov.

Telefono/ Telefax

Ubicazione del sito

Via Cimitero

N. s.n.c.

C.A.P. 80036

Città Palma Campania

Prov. Napoli

Dati geografici del sito

Latitudine 40° 51' 58''

Longitudine 14° 32' 54''

Proprietà struttura di supporto

WIND telecomunicazione S.p.a.

Proprietà edificio o suolo

Foglio 9 P.lla 49

Sorrentino Filomena

Note:

D.I.A. prot. n.5728 del 04/04/2012- implementazione impianto telefonia

Palma Campania, 13/07/2015

Il Responsabile del IV Settore
Arch. Ida Palumbo





Comune di Palma Campania

Provincia di Napoli

Via Municipio, 74 - 80036 Palma Campania (Na)
tel. 081.820.74.11 Fax 081.824.60.65

IV Settore pianificazione e controllo del territorio

Responsabile arch. Ida Palumbo
Tel. 081.820.74.59 Fax 081.824.60.65

Dati anagrafici impianti esistenti sul territorio
BURC n. 40 del 26/08/2002 - allegato A

Tipo **SRB**

Sito **Palma Campania**

Codice sito: **NA XOE**

Denominazione impianto/ gestore **Telecom Italia**

Titolare/legale rappresentante **Rossi Beniamino**

Indirizzo sede legale/domicilio

Via /piazza **Napoli centro direzionale Isola B1**

N. 8

C.A.P. **80143**

Città **Napoli**

Prov.

Telefono/ Telefax

Ubicazione del sito

Via **Cimitero**

N. s.n.c.

C.A.P. **80036**

Città **Palma Campania**

Prov. **Napoli**

Dati geografici del sito

Latitudine **40° 51' 51" N**

Longitudine **14° 32' 46.00" E**

Proprietà struttura di supporto

Vodafone

Proprietà edificio o suolo

Foglio **9** P.IIa **49**

Sorrentino Filomena

Note:

SCIA prot. n. 10828 del 07/06/2013- adeguamento Tecnologico

Palma Campania, 13/07/2015

Il Responsabile del IV Settore
Arch. Ida Palumbo





Comune di Palma Campania

Provincia di Napoli

Via Municipio, 74 - 80036 Palma Campania (Na)
tel. 081.820.74.11 Fax 081.824.60.65

IV Settore pianificazione e controllo del territorio

Responsabile arch. Ida Palumbo

Tel. 081.820.74.59 Fax 081.824.60.65

Dati anagrafici impianti esistenti sul territorio

BURC n. 40 del 26/08/2002 - allegato A

Tipo **SRB** Sito **Palma Campania Sud** Codice sito: **4- NA 2113**

Denominazione impianto/ gestore **Vodafone- Omnitel N.V.**

Titolare/legale rappresentante **Mollica Francesco**

Indirizzo sede legale

Via /piazza **Campi flegri** **N. 34**
C.A.P. **Città Pozzuoli** **Prov. Napoli**

Telefono/ Telefax **0813013111-3739**

Ubicazione del sito

Via **Cimitero** **N. s.n.c.**
C.A.P. **80036** **Città Palma Campania** **Prov. Napoli**

Dati geografici del sito

Latitudine **40°51'51"** Longitudine **14° 32' 46"**

Proprietà struttura di supporto

Vodafone

Proprietà edificio o suolo

Foglio **9** **P.lla 49** **Sorrentino Filomena**


Note:

DIA prot. n. 12095 del 30/06/2010-

SCIA prot. n.7824 del 11/05/2012 lavori di bonifica

Palma Campania, 13/07/2015

Il Responsabile del IV Settore
Arch. Ida Palumbo

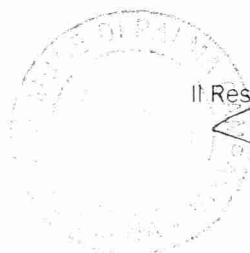



Comune di Palma Campania

Provincia di Napoli

Via Municipio, 74 - 80036 Palma Campania (Na)
tel. 081.820.74.11 Fax 081.824.60.65

IV Settore pianificazione e controllo del territorio

Responsabile arch. Ida Palumbo

Tel. 081.820.74.59 Fax 081.824.60.65

Dati anagrafici impianti esistenti sul territorio

BURC n. 40 del 26/08/2002 - allegato A

Tipo **SRB**

Sito **Palma Campania Centro**
Palma Campania Centro

Codice sito: **40- F04597**

Codice sito: **Telecom NXB3**

Denominazione impianto/ gestore **Vodafone- Omnitel B.V./Telecom Italia spa**

Titolare/legale rappresentante **Mollica Francesco per Vodafone - Beniamino Rossi per Telecom Italia**

Indirizzo sede legale

Via /piazza

C.A.P.

Telefono/ Telefax

Ubicazione del sito

Via **Trieste n. 33**

C.A.P. **80036**

Città **Palma Campania**

Prov. **Napoli**

Dati geografici del sito

Latitudine **40° 52' 11,91 "N**

Longitudine **14° 33' 08,03"E**

Proprietà struttura di supporto

Vodafone- Omnitel B.V./Telecom Italia spa

Proprietà edificio o suolo

Condominio Via Trieste 33

Note:

SCIA prot. n.15489 del 29/08/2014

Palma Campania, 13/07/2015

Il Responsabile del IV Settore
Arch. **Ida Palumbo**





Comune di Palma Campania

Provincia di Napoli

Via Municipio, 74 - 80036 Palma Campania (Na)

tel. 081.820.74.11 Fax 081.824.60.65

IV Settore pianificazione e controllo del territorio

Responsabile arch. Ida Palumbo

Tel. 081.820.74.59 Fax 081.824.60.65

Dati anagrafici impianti esistenti sul territorio

BURC n. 40 del 26/08/2002 - allegato A

Tipo **SRB**

Sito **Palma Campania**

Codice sito: **4- NA 4597**

Denominazione impianto/ gestore **Palma Campania Omnitel Pronto Italia**

Titolare/legale rappresentante **Omnitel Pronto Italia spa**

Indirizzo sede legale

Via /piazza **Campi flegri**

N. 34

C.A.P.

Città Pozzuoli

Prov. Napoli

Telefono/ Telefax **0813013111-3739**

Ubicazione del sito

Via **Trieste** n. **33**

C.A.P. **80036**

Città Palma Campania

Prov. Napoli

Dati geografici del sito

Latitudine **50° 13,06' 24,5" N**

Longitudine **14° 33' 08,07" E**

Proprietà struttura di supporto

Omnitel

Proprietà edificio o suolo

Foglio 21

P.Illa 209

Condominio via Trieste 33

Note:

Pratica edilizia n. 33/1998

Palma Campania, 13/07/2015

Il Responsabile del IV Settore
Arch. Ida Palumbo





Comune di Palma Campania

Provincia di Napoli

Via Municipio, 74 - 80036 Palma Campania (Na)

tel. 081.820.74.11 Fax 081.824.60.65

IV Settore pianificazione e controllo del territorio

Responsabile arch. Ida Palumbo

Tel. 081.820.74.59 Fax 081.824.60.65

Dati anagrafici impianti esistenti sul territorio

BURC n. 40 del 26/08/2002 - allegatoA

Tipo **SRB**

Sito **Palma Masseria Menechini**

Codice sito: **NA 2545**

Denominazione impianto/ gestore **Vodafone Palma Masseria Menechini**

Titolare/legale rappresentante **ing. Mollica Francesco**

Indirizzo sede legale

Via /piazza **Campi flegri**

N. 34

C.A.P.

Città Pozzuoli

Prov. Napoli

Telefono/ Telefax **0813013111-3739**

Ubicazione del sito

Via **Gorga Masseria Menechini snc**

C.A.P. **80036**

Città Palma Campania

Prov. Napoli

Dati geografici del sito

Latitudine **40° 51' 28" N**

Longitudine **14° 32' 21,3" E**

Proprietà struttura di supporto

Vodafone


Proprietà edificio o suolo

Foglio **9** P.Ila **1434**

Simonetti Aniello

Note:

SCIA prot. n.15053 del 31/08/2012

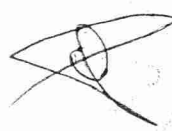



Comune di Palma Campania

Provincia di Napoli

Via Municipio, 74 - 80036 Palma Campania (Na)

tel. 081.820.74.11 Fax 081.824.60.65

IV Settore pianificazione e controllo del territorio

Responsabile arch. Ida Palumbo

Tel. 081.820.74.59 Fax 081.824.60.65

Dati anagrafici impianti esistenti sul territorio

BURC n. 40 del 26/08/2002 - allegatoA

Tipo **SRB** Sito **Palma Campania Centro** Codice sito: **NA XB3**

Denominazione impianto/ gestore **Telecom Palma Campania Centro**

Titolare/legale rappresentante **Telecom Setaro Massimo**

Indirizzo sede legale

Via /piazza **Centro Direzionale IS. F6**

C.A.P. **Città Napoli**

Prov. **Napoli**

Telefono/ Telefax

Ubicazione del sito

Via **Nuova Nola 52**

C.A.P. **80036** Città **Palma Campania**

Prov. **Napoli**

Dati geografici del sito

Latitudine **40° 52' 21,3" N**

Longitudine **14° 33' 6,52" E**

Proprietà struttura di supporto

Telecom

Proprietà edificio o suolo

Foglio 3 **P.Ila 493 sub 6**

Società Immobiliare La Madonnina srl

Note:

SCIA prot. n.13228 del 20/07/2012 - diniego ricorso al TAR

SCIA prot. 7155 del 22/04/2013

Il Responsabile del IV Settore
Arch. Ida Palumbo





Comune di Palma Campania

Provincia di Napoli

Via Municipio, 74 - 80036 Palma Campania (Na)
tel. 081.820.74.11 Fax 081.824.60.65

IV Settore pianificazione e controllo del territorio

Responsabile arch. Ida Palumbo

Tel. 081.820.74.59 Fax 081.824.60.65

Dati anagrafici impianti esistenti sul territorio

BURC n. 40 del 26/08/2002 - allegatoA

Tipo **SRB** Sito **San Gennaro A30** Codice sito: **2127**
Denominazione impianto/ gestore **H3G - NA 2127 "San Gennaro A30"**
Titolare/legale rappresentante **ing. Umberto Amoroso Network regional Manager Sud**
Indirizzo sede legale
Via / **Leonardo da Vinci 1**
C.A.P. **20090** Città **Trezzano Sul naviglio** prov. **Milano**
Telefono/ Telefax **0244581**

Ubicazione del sito

Via **Autostrada A30 km 27+500**
C.A.P. **80036** Città **Palma Campania** Prov. **Napoli**

Dati geografici del sito

Latitudine **40° 55' 25,1"N**

Longitudine **14° 32' 08,33" E**

Proprietà struttura di supporto

Autostrade per l'Italia

Proprietà edificio o suolo

Foglio 6 P.IIa 952

Note:

DIA prot. n.1073 del 24/01/2005



Il Responsabile del IV Settore
Arch. Ida Palumbo





Comune di Palma Campania

Provincia di Napoli

Via Municipio, 74 - 80036 Palma Campania (Na)

tel. 081.820.74.11 Fax 081.824.60.65

IV Settore pianificazione e controllo del territorio

Responsabile arch. Ida Palumbo

Tel. 081.820.74.59 Fax 081.824.60.65

Dati anagrafici impianti esistenti sul territorio

BURC n. 40 del 26/08/2002 - allegatoA

Tipo **SRB** Sito **A30 Palma Campania** Codice sito: **4-NA2112C**

Denominazione impianto/ gestore **Vodafone A30 Palma Campania**

Titolare/legale rappresentante **Francesco Mollica**

Indirizzo sede legale

Via / Caboto 15

C.A.P. Città Corsico prov. Milano

Telefono/ Telefax

Ubicazione del sito

Autostrada A30 km 27+500

C.A.P. 80036 Città Palma Campania

Prov. Napoli

Dati geografici del sito

Latitudine 40° 52' 45" N

Longitudine 14° 31' 56" E

Proprietà struttura di supporto

Autostrade per l'Italia

Proprietà edificio o suolo

Foglio 6 P.IIa 952

Note:

DIA prot. n.12096 del 01/07/2011

DIA prot. n.1073 del 24/01/2005



Il Responsabile del IV Settore

Arch. Ida Palumbo





Comune di Palma Campania

Provincia di Napoli

Via Municipio, 74 - 80036 Palma Campania (Na)
tel. 081.820.74.11 Fax 081.824.60.65

IV Settore pianificazione e controllo del territorio

Responsabile arch. Ida Palumbo

Tel. 081.820.74.59 Fax 081.824.60.65

Dati anagrafici impianti esistenti sul territorio
BURC n. 40 del 26/08/2002 - allegato A

Tipo **Impianto Radioelettrico** Sito **San Gennaro A30** Codice sito: **NA2127A**
Denominazione impianto/ gestore **San Gennaro A30 - Ericsson Telecommunication - 3HG**
Titolare/legale rappresentante **ing. Massimo Capoccia**
Indirizzo sede legale
Via / Anagnina 203
C.A.P. Città Roma prov. Roma
Telefono/ Telefax

Ubicazione del sito
Autostrada A30 km 27+500
C.A.P. 80036 Città Palma Campania Prov. Napoli

Dati geografici del sito

Latitudine 40° 55' 25,1" N

Longitudine 14° 32' 08,3" E

Proprietà struttura di supporto
Autostrade per l'Italia
Proprietà edificio o suolo
Foglio 6 P.IIa 952

Note:

DIA prot. n.22295 del 12/12/2012



Responsabile del IV Settore
Arch. Ida Palumbo





Comune di Palma Campania

Provincia di Napoli

Via Municipio, 74 - 80036 Palma Campania (Na)

tel. 081.820.74.11 Fax 081.824.60.65

IV Settore pianificazione e controllo del territorio

Responsabile arch. Ida Palumbo

Tel. 081.820.74.59 Fax 081.824.60.65

Dati anagrafici impianti esistenti sul territorio

BURC n. 40 del 26/08/2002 - allegatoA

Tipo Impianto Radioelettrico Sito Palma Campania 2 Codice sito: **NA444**

Denominazione impianto/ gestore Wind

Titolare/legale rappresentante Autostrada A30 km 27+500

Indirizzo sede legale

Autostrada A30 km 27+500

C.A.P. Città prov.

Telefono/ Telefax

Ubicazione del sito

Autostrada A30 km 27+500

C.A.P. 80036 Città Palma Campania

Prov. Napoli

Dati geografici del sito

Latitudine 40°52'25"N

Longitudine 14° 32' 10" E

Proprietà struttura di supporto

Autostrade per l'Italia

Proprietà edificio o suolo

Foglio 6 P.IIa 952

Note:

SCIA prot. n.1642 del 25/01/2013



Il Responsabile del IV Settore
Arch. Ida Palumbo





Comune di Palma Campania

Provincia di Napoli

Via Municipio, 74 - 80036 Palma Campania (Na)
tel. 081.820.74.11 Fax 081.824.60.65

IV Settore pianificazione e controllo del territorio

Responsabile arch. Ida Palumbo

Tel. 081.820.74.59 Fax 081.824.60.65

Dati anagrafici impianti esistenti sul territorio

BURC n. 40 del 26/08/2002 - allegato A

Tipo **SRB** Sito **Sarno A30** Codice sito: **SA2374**
Denominazione impianto/ gestore **H3G spa**
Titolare/legale rappresentante **Società H3G spa**
Indirizzo sede legale
Via / **Leonardo da Vinci 1**
C.A.P. **20090** Città **Trezzano Sul naviglio** prov. **Milano**
Telefono/ Telefax **0244581**

Ubicazione del sito
Autostrada **A30 km 32+100** Direzione **Caserta Salerno**
C.A.P. **80036** Città **Palma Campania** Prov. **Napoli**

Dati geografici del sito

Latitudine **40° 52' 25" N**

Longitudine **14° 32' 10" E**

Proprietà struttura di supporto
Autostrade per l'Italia
Proprietà edificio o suolo
Foglio **20** P.I.e **335-336-348-349**

Note:

DIA prot. n.9750 del 30/05/2011



Il Responsabile del IV Settore
Arch. **Ida Palumbo**





Comune di Palma Campania

Provincia di Napoli

Via Municipio, 74 - 80036 Palma Campania (Na)
tel. 081.820.74.11 Fax 081.824.60.65

IV Settore pianificazione e controllo del territorio

Responsabile arch. Ida Palumbo

Tel. 081.820.74.59 Fax 081.824.60.65

Dati anagrafici impianti esistenti sul territorio

BURC n. 40 del 26/08/2002 - allegatoA

Tipo **SRB** Sito **Angioina Itinere** Codice sito: **A306CB0321M**
Denominazione impianto/ gestore: Palma Campania stazione base per servizi autostradali telefoni cellulari
Titolare/legale rappresentante **Società H3G spa (codice sito 2374) Sarno A30**
Indirizzo sede legale
Via
C.A.P. Città prov.
Telefono/ Telefax

Ubicazione del sito

Autostrada A30 km 32+100 Sud (lato Striano direzione Caserta Salerno)

C.A.P. 80036 Città Palma Campania Prov. Napoli

Dati geografici del sito

Latitudine 40° 50' 12,2"N

Longitudine 14° 33' 28,3" E

Proprietà struttura di supporto

Autostrade per l'Italia

Proprietà edificio o suolo

Foglio 20 P.Ile 335-336-348-349

Note:

DIA prot. 7943 del 17/05/2005



Il Responsabile del IV Settore
Arch. Ida Palumbo





Comune di Palma Campania

Provincia di Napoli

Via Municipio, 74 - 80036 Palma Campania (Na)
tel. 081.820.74.11 Fax 081.824.60.65

IV Settore pianificazione e controllo del territorio

Responsabile arch. Ida Palumbo
Tel. 081.820.74.59 Fax 081.824.60.65

Dati anagrafici impianti esistenti sul territorio
BURC n. 40 del 26/08/2002 - allegato A

Tipo **SRB** Sito **Sarno A30** Codice sito: **SA2374A**
Denominazione impianto/ gestore: Palma Campania Autostrada A30
Titolare/legale rappresentante Massimo Capoccia
Indirizzo sede legale
Via / Anagnina 203
C.A.P. Città Roma prov. Roma
Telefono/ Telefax

Ubicazione del sito
Autostrada A30 km 32+100 Sud (lato Striano direzione Caserta Salerno)
C.A.P. 80036 Città Palma Campania Prov. Napoli

Dati geografici del sito

Latitudine 40° 50' 12,2" N

Longitudine 14° 33' 28,3" E

Proprietà struttura di supporto
H3G spa - Ericsson
Proprietà edificio o suolo
Foglio 20 P.IIe 335-336-348-349

Note:
DIA prot. 13887 del 27/07/2012



Il Responsabile del IV Settore
Arch. Ida Palumbo





Comune di Palma Campania

Provincia di Napoli

Via Municipio, 74 - 80036 Palma Campania (Na)

tel. 081.820.74.11 Fax 081.824.60.65

IV Settore pianificazione e controllo del territorio

Responsabile arch. Ida Palumbo

Tel. 081.820.74.59 Fax 081.824.60.65

Dati anagrafici impianti esistenti sul territorio

BURC n. 40 del 26/08/2002 - allegatoA

Tipo **SRB** Sito **Palma Campania 2** Codice sito: **NA444**

Denominazione impianto/ gestore: Wind telecommunication

Titolare/legale rappresentante **Cuozzo Antonio**

Indirizzo sede legale

Via / **Cesare Giulio Viola 48**

C.A.P. Città **Roma** prov. **Roma**

Telefono/ Telefax

Ubicazione del sito

Autostrada **A30 km 27+500**

C.A.P. **80036** Città **Palma Campania** Prov. **Napoli**

Dati geografici del sito

Latitudine **40° 52' 21" N**

Longitudine **14° 32' 0,5" E**

Proprietà struttura di supporto

Autostrade per l'Italia

Proprietà edificio o suolo

Foglio **6** P.lla **952**

Note:

SCIA prot. 5713 del 27/03/2015 - Adeguamento tecnologico



Il Responsabile del IV Settore
Arch. Ida Palumbo





Comune di Palma Campania

Provincia di Napoli

Via Municipio, 74 - 80036 Palma Campania (Na)
tel. 081.820.74.11 Fax 081.824.60.65

IV Settore pianificazione e controllo del territorio

Responsabile arch. Ida Palumbo
Tel. 081.820.74.59 Fax 081.824.60.65

Dati anagrafici impianti esistenti sul territorio
BURC n. 40 del 26/08/2002 - allegato A

Tipo **SRB** Sito **Palma Campania** Codice sito: **NA35**
Denominazione impianto/ gestore: **Telecom**
Titolare/legale rappresentante **Morelli Antonio**
Indirizzo sede legale
Via **Società LTM srl**
C.A.P. Città prov.
Telefono/ Telefax


Ubicazione del sito
Via Provinciale per Castello
C.A.P. **80036** Città **Palma Campania** Prov. **Napoli**

Dati geografici del sito

Latitudine 40° 51' 41,9" N Longitudine 14° 33' 44,3" E

Proprietà struttura di supporto
Proprietà edificio o suolo
Foglio **10** P.Illa **53**

Note:
SCIA prot. 11493 del 24/06/2013

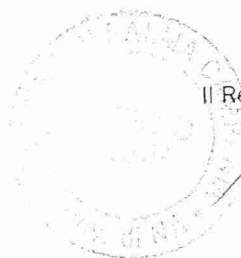

Il Responsabile del IV Settore
Arch. Ida Palumbo





Comune di Palma Campania

Provincia di Napoli

Via Municipio, 74 - 80036 Palma Campania (Na)

tel. 081.820.74.11 Fax 081.824.60.65

IV Settore pianificazione e controllo del territorio

Responsabile arch. Ida Palumbo

Tel. 081.820.74.59 Fax 081.824.60.65

Dati anagrafici impianti esistenti sul territorio

BURC n. 40 del 26/08/2002 - allegatoA

Tipo **RTV** Sito **Palma Campania RTI A35** Codice sito: **NA2165**
Denominazione impianto/ gestore: **Radio Televisione Italiana c/o impianto Telecom esistente**
Titolare/legale rappresentante **RAI**
Indirizzo sede legale
Via
C.A.P. Città prov.
Telefono/ Telefax

Ubicazione del sito

Via Provinciale per Castello snc

C.A.P. 80036 Città Palma Campania

Prov. Napoli

Dati geografici del sito

Latitudine 40° 51' 35,57" N

Longitudine 14° 33' 44,26" N

Proprietà struttura di supporto

Proprietà edificio o suolo

Foglio 10 P.IIa 53

Note:

DIA prot. 13158 del 25/07/2006

SCIA prot. 11493 del 24/06/2013



Il Responsabile del IV Settore

Arch. Ida Palumbo





Comune di Palma Campania
Provincia di Napoli

Via Municipio, 74 - 80036 Palma Campania (Na)
tel. 081.820.74.11 Fax 081.824.60.65

IV Settore pianificazione e controllo del territorio
Responsabile arch. Ida Palumbo
Tel. 081.820.74.59 Fax 081.824.60.65

Dati anagrafici impianti esistenti sul territorio
BURC n. 40 del 26/08/2002 - allegato A

Tipo **SRB** Sito **Palma Campania Centro** Codice sito: **NA2165**
Denominazione impianto/ gestore: **Telecom Italia mobile**
Titolare/legale rappresentante **Telecom Italia mobile**
Indirizzo sede legale
Via **Nuova Marina 19c**
C.A.P. Città **Napoli** prov.
Telefono/ Telefax

Ubicazione del sito
Via Provinciale per Castello snc
C.A.P. **80036** Città **Palma Campania** Prov. **Napoli**

Dati geografici del sito

Latitudine **40° 51' 35,57" N**

Longitudine **14° 33' 44,26" N**

Proprietà struttura di supporto
Proprietà edificio o suolo
Foglio **10** P.lla **53**

Note:

Permesso n. **108/1996**
Permesso Telecom del **04/06/1996**
DIA prot. **9331 del 10/06/2005**
DIA prot. **17208 del 01/10/2013**

 Responsabile del IV Settore
Arch. Ida Palumbo





Comune di Palma Campania

Provincia di Napoli

Via Municipio, 74 - 80036 Palma Campania (Na)

tel. 081.820.74.11 Fax 081.824.60.65

IV Settore pianificazione e controllo del territorio

Responsabile arch. Ida Palumbo

Tel. 081.820.74.59 Fax 081.824.60.65

Dati anagrafici impianti esistenti sul territorio

BURC n. 40 del 26/08/2002 - allegato A

Tipo **Ripetitore** Sito Codice sito:

Denominazione impianto/ gestore:

Titolare/legale rappresentante

Indirizzo sede legale

Via

C.A.P. Città prov.

Telefono/ Telefax

Ubicazione del sito

Via Provinciale per Castello snc

C.A.P. 80036 Città Palma Campania Prov. Napoli

Dati geografici del sito

Latitudine 40° 51' 35,57" N

Longitudine 14° 33' 44,26" N

Proprietà struttura di supporto

Proprietà edificio o suolo

Suolo pubblico

Note:



Il Responsabile del IV Settore
Arch. Ida Palumbo





Comune di Palma Campania

Provincia di Napoli

Via Municipio, 74 - 80036 Palma Campania (Na)

tel. 081.820.74.11 Fax 081.824.60.65

IV Settore pianificazione e controllo del territorio

Responsabile arch. Ida Palumbo

Tel. 081.820.74.59 Fax 081.824.60.65

ALLEGATO 4

REGOLAMENTO COMUNALE PER L'INSTALLAZIONE, IL MONITORAGGIO, IL CONTROLLO, E LA RAZIONALIZZAZIONE DEGLI IMPIANTI DI STAZIONE RADIO BASE.

INDICE

0	PREMESSA.....	32
ART. 1.	AMBITO DI APPLICAZIONE.....	33
ART. 2.	DEFINIZIONI.....	33
ART. 3.	FINALITÀ E OBIETTIVI DEL REGOLAMENTO	34
ART. 4.	CRITERI PER LA LOCALIZZAZIONE DEGLI IMPIANTI.....	34
ART. 5.	DIVIETO DI INSTALLAZIONE DEGLI IMPIANTI	35
ART. 6.	ART. 6 - AREE SENSIBILI	36
ART. 7.	CATASTO DEGLI IMPIANTI	36
ART. 8.	PROGRAMMA ANNUALE DELLE INSTALLAZIONI	37
ART. 9.	REGIME AUTORIZZATORIO	38
ART. 10.	DOCUMENTAZIONE TECNICA RICHIESTA PER GLI IMPIANTI.....	38
ART. 11.	ATTESTAZIONE DI CONFORMITÀ E COMUNICAZIONE DI ENTRATA IN ESERCIZIO.....	40
ART. 12.	INDIRIZZI PER LA PROGETTAZIONE E REALIZZAZIONE DEGLI IMPIANTI.....	40
ART. 13.	AZIONI DI RISANAMENTO	41
ART. 14.	RILOCALIZZAZIONE DEGLI IMPIANTI	41
ART. 15.	FUNZIONI DI VIGILANZA E CONTROLLO.....	41
ART. 16.	SANZIONI AMMINISTRATIVE	42
ART. 17.	PARTECIPAZIONE ED INFORMAZIONE	42
ART. 18.	ENTRATA IN VIGORE E NORME TRANSITORIE	43



0 PREMESSA

Con l'assegnazione da parte dello Stato delle licenze per lo sfruttamento della tecnologia UMTS (Universal Mobile Telecommunication System), si è avviata anche in Italia una nuova fase dello sviluppo della telefonia mobile, inaspettatamente manifestatasi, almeno per alcuni aspetti, ancora più rapida di quella del sistema GSM. Gli stessi contratti di licenza, oltre alle esigenze di servizio, impongono infatti agli operatori una rapida copertura del territorio nazionale. Ciò comporterà l'installazione, nel giro di pochi anni, di diverse decine di migliaia di SRB (Stazioni Radio Base).

Le caratteristiche quali-quantitative del nuovo servizio UMTS discendono da una nuova tecnologia e da una nuova impostazione progettuale atta ad assicurare il trasferimento digitale di dati audio e video attraverso l'aumento del numero delle antenne e la contestuale riduzione delle potenze di emissione.

A tutt'oggi, nonostante la mancata emanazione dei decreti attuativi della legge quadro, non è più rinviabile l'adozione di un nuovo Regolamento che contemperi le giuste esigenze dei cittadini, nella duplice veste di fruitori dei servizi di telefonia mobile e di soggetti da tutelare, e quelle dei Gestori, in capo ai quali pendono obblighi contrattuali di copertura quali-quantitativa del territorio.

Con questo Regolamento, oggi si va a definire meglio l'iter autorizzativo e si introducono chiaramente norme di esecuzione delle verifiche nell'esercizio degli impianti S.R.B., nonché puntuali norme sanzionatorie, preventivamente accettate con atto d'obbligo da parte dei Gestori.

ART. 1. AMBITO DI APPLICAZIONE

Comma 1. Il presente Regolamento detta le linee guida ed i criteri per le installazioni di stazioni radio base. È adottato dal Consiglio Comunale di Palma Campania nelle more di emanazione da parte della Regione Campania di apposite normative in materia nonché in attuazione degli articoli 9 e 32 della Costituzione.

Comma 2. Il presente regolamento è stato elaborato e predisposto nel rispetto della normativa nazionale in materia di seguito riportata:

- Legge 22 febbraio 2001, n. 36: Legge quadro sulla protezione dalle esposizioni a campi elettrici, magnetici ed elettromagnetici, art. 8, comma 6;
- D.Lgs. 31 marzo 1998, n. 112: Conferimento di funzioni e compiti amministrativi dello Stato alle Regioni e agli enti locali, articolo 23;
- Decreto Ministeriale 10 settembre 1998, n.381: Regolamento recante norme per la determinazione dei tetti di radiofrequenze compatibili con la salute umana;
- D.P.C.M. 8 luglio 2003: Fissazione dei limiti di esposizione, dei valori di attenzione e degli obiettivi di qualità per la protezione della popolazione dalle esposizioni a campi elettrici, magnetici ed elettromagnetici generati a frequenze comprese tra 100 KHz e 300 GHz;
- D.Lgs 1 agosto 2003, n. 259: Codice delle Comunicazioni Elettroniche, art. 87, comma 1;
- Linee guida per l'applicazione della L.R. n. 14 del 24/11/2001. Con allegato Bollettino Ufficiale della Regione Campania n 40 del 26 agosto 2002 concernente le Direttive Regionali in materia di inquinamento elettromagnetico;

Comma 3. Il presente Regolamento è stato tra l'altro predisposto nel rispetto della L. R. 12 giugno 2006, n. 9: Conferimento di funzioni e compiti agli enti locali, la quale, all'art. 55. ribadisce la facoltà attribuita ai Comuni dall'art.8, comma 6, della Legge n. 36/2001. Esso disciplina, nel rispetto della normativa vigente, il procedimento amministrativo finalizzato all'installazione di antenne per la telefonia mobile sul territorio comunale di Palma Campania, le forme di localizzazione e distribuzione sul territorio degli impianti, il monitoraggio ed il controllo dei livelli di esposizione ai campi elettromagnetici e gli eventuali interventi di risanamento, delocalizzazione e razionalizzazione delle installazioni.

ART. 2. DEFINIZIONI

Comma 1. Ai fini del presente regolamento si intendono per:

- **Stazione di radiocomunicazione:** (radiodiffusione e radiocomunicazione) un manufatto composto da un punto antenna e da una centralina dotata dei relativi quadri elettrici. Il punto antenna può raggruppare una o più antenne di varie dimensioni e può richiedere l'installazione di un palo; la centralina ed i relativi apparati sono inseriti in una cabina le cui dimensioni ed i materiali di fabbricazione possono variare;
- **Impianto di telefonia mobile** (Stazione Radio Base): Per impianto di telefonia mobile si intende l'impianto di telecomunicazione (stazioni radiobase) avente la funzione di ricevere o ritrasmettere, cioè di ripetere, amplificati, i relativi segnali a radiofrequenza;

- **Zona:** area di influenza del campo elettromagnetico generato da una sorgente fissa;
- **Limiti di esposizione:** i limiti di esposizione prescritti dal D.P.C.M. 8 luglio 2003.

ART. 3. FINALITÀ E OBIETTIVI DEL REGOLAMENTO

Comma 1. Con il presente regolamento il Comune stabilisce le seguenti finalità e obiettivi:

- tutelare la salute umana, l'ambiente e il paesaggio;
- assicurare il corretto insediamento urbanistico e territoriale degli impianti attraverso una razionale pianificazione degli stessi al fine di minimizzare l'esposizione della popolazione ai campi elettromagnetici ed assicurare ai gestori la copertura del servizio;
- assicurare il corretto insediamento urbanistico e territoriale degli impianti attraverso una razionale pianificazione degli stessi al fine di minimizzare l'esposizione della popolazione ai campi elettromagnetici ed assicurare ai gestori la copertura del servizio;
- disciplinare le procedure per l'installazione, modifica, riconfigurazione, delocalizzazione, dismissione e in generale la gestione degli impianti;
- -telefonia mobile (SRB) di cui all'art.2;
- stabilire i criteri per l'attuazione delle azioni di risanamento ai sensi dell'art. 9 della legge n. 36/2001;
- garantire il contenimento dell'inquinamento ambientale derivante dalle emissioni elettromagnetiche degli impianti ed il conseguimento degli stessi, del principio di minimizzazione anche mediante l'accorpamento degli impianti su strutture di supporto comuni o all'interno di siti comuni;
- conoscere e controllare la situazione generale relativa al livello d'esposizione della popolazione ai campi elettromagnetici anche ai fini dell'autorizzazione all'installazione di nuovi impianti.

ART. 4. CRITERI PER LA LOCALIZZAZIONE DEGLI IMPIANTI

- Comma 1.** Al fine di ridurre l'impatto ambientale e di favorire una razionale distribuzione degli impianti fissi di telefonia mobile, nonché il riordino delle installazioni esistenti e l'utilizzo delle medesime strutture nella realizzazione di reti indipendenti, l'Amministrazione comunale predispone un Piano di localizzazione di riferimento;
- Comma 2.** In esso si individuano le aree ove privilegiare l'installazione di impianti per la telefonia mobile di uno o più Gestori, fermo restando il rispetto dei limiti di campo elettromagnetico previsti dalla normativa vigente. La localizzazione degli impianti dovrà avvenire prioritariamente su proprietà della Amministrazione Comunale (aree, strutture, fabbricati, tralicci, ecc.) regolamentando tale localizzazione con riferimento ai limiti di campo elettromagnetico generati;
- Comma 3.** La scelta di concentrare impianti presso un unico sito e/o struttura, valutata in considerazione della loro collocazione e tipologia, tiene conto dell'esigenza di evitare incrementi significativi dei livelli di campo elettromagnetico;
- Comma 4.** L'installazione di apparati di telecomunicazione sugli immobili di proprietà pubblica sarà regolata da una apposita convenzione, contenente la definizione di un canone d'affitto da valutare in sede di progetto;

Comma 5. Fermo restando quanto riportato ai punti precedenti, gli impianti dovranno essere localizzati in aree industriali, agricole, boschive, ecc. con i seguenti criteri da seguire in ordine di priorità per la loro localizzazione:

- aree agricole, boschive o comunque verdi non abitative e non attrezzate, aree a bassa o nulla densità abitativa, ad esclusione di aree sottoposte a vincoli e prescrizioni per l'impatto ambientale e paesaggistico;
- aree industriali prevalentemente a bassa occupazione (discariche, depuratori, ecc.) e infrastrutture della viabilità (parcheggi, rotatorie, ecc.);
- aree di rispetto cimiteriale;
- altre aree solo se tutte le precedenti localizzazioni sono impossibili, inidonee o insufficienti a garantire la copertura dei servizi e con l'obbligo del rispetto della azione delle aree sensibili così come definite dall'art. 6 del presente regolamento comunale;

Comma 6. Nel caso di condivisione degli impianti i gestori devono mettere in atto tutte le misure idonee al perseguimento del principio di minimizzazione della esposizione ai campi elettromagnetici della popolazione residente e non nelle aree di cui al presente articolo;

Comma 7. Gli impianti tecnologici (shelter) collegati agli impianti di telefonia cellulare dovranno sempre essere interrati, salvo che per particolari conformazioni del terreno (per es. terreno in pendenza) non dimostri che la soluzione fuori terra sia di minore impatto ambientale;

Comma 8. Ove è consentito l'inserimento di un nuovo impianto si devono seguire i seguenti criteri:

- privilegiare nella scelta del sito aree già servite da viabilità ed accessibili, al fine di evitare di realizzare nuove infrastrutture a servizio della postazione;
- evitare impianti dotati di elementi particolarmente impattanti e tinteggiati con colorazioni vistose, qualora non in contrasto con le esigenze di sicurezza militari e/o civili;

Comma 9. il Comune privilegia soluzioni progettuali che, in accordo con i gestori, potranno essere adottate per minimizzare l'impatto visivo di detti impianti.

ART. 5. DIVIETO DI INSTALLAZIONE DEGLI IMPIANTI

Comma 1. E' fatto divieto di installazione degli impianti nei seguenti siti:

- nelle aree sensibili così come definite dall'art. 6 e nelle immediate vicinanze delle stesse. Il criterio di prossimità è valutato sulla base dei limiti di esposizione già definiti dalle norme vigenti, nell'ottica dell'affermazione del principio della minimizzazione dell'esposizione della popolazione ai campi elettromagnetici;
- nelle aree soggette a vincolo paesaggistico ai sensi dell'art. 142 del D.Lgs. 22/01/2004 n. 42 - Codice dei beni culturali e del paesaggio, ad eccezione delle zone indicate con le lettere a) c), f), g) del medesimo articolo nelle quali l'installazione/modifica è possibile previa acquisizione del parere favorevole degli organi competenti;
- in area soggetta a vincolo paesaggistico ai sensi dell'art. 136 del D.Lgs. 22/01/2004 n. 42 - Codice dei beni culturali e del paesaggio, salvo che non venga acquisito il parere favorevole degli organi competenti;

- sugli immobili costituenti beni culturali ai sensi dell'art. 10 del D.Lgs. 22/01/2004 n. 42 - Codice dei beni culturali e del paesaggio, salvo che non venga acquisito il parere favorevole degli organi competenti;
- per gli impianti esistenti alla data di adozione del presente regolamento non ricadenti nei siti previsti nel Piano di Localizzazione di cui all'art. 4, ovvero non rispondenti alle caratteristiche tipologiche, estetiche e funzionali e di sicurezza di cui al presente regolamento, o all'interno del perimetro di sicurezza delle aree sensibili, il Gestore è tenuto ad adeguare e/o rilocalizzare l'impianto entro il termine di un anno dalla data di entrata in vigore del presente regolamento.

ART. 6. AREE SENSIBILI

- Comma 1.** Qualsiasi localizzazione deve tendere alla minimizzazione dell'esposizione alle onde elettromagnetiche nei siti sensibili;
- Comma 2.** Per aree sensibili si intendono tutti quei siti pubblici e/o di interesse pubblico e loro pertinenze esterne adibiti stabilmente alla permanenza di persone;
- Comma 3.** In particolare:
- asili nido, scuole materne, scuole di ogni ordine e grado (distanza minima installazioni 500 metri);
 - case di cura, case di riposo per anziani, centri di accoglienza (distanza minima installazioni 500 metri);
 - strutture sanitarie pubbliche e private (distanza minima installazioni 500 metri);
 - parco giochi (distanza minima installazioni 500 metri);
 - altri immobili, o aree, di particolare tutela ed attenzione (distanza minima dalle installazioni da stabilire in funzione del singolo caso).

ART. 7. CATASTO DEGLI IMPIANTI

- Comma 1.** Il Comune di Palma Campania istituisce il catasto degli impianti per telecomunicazioni;
- Comma 2.** Ai fini della formazione del catasto comunale, i gestori degli impianti per telecomunicazioni sono tenuti a presentare al Comune, entro e non oltre 180 giorni dall'entrata in vigore del presente regolamento, apposita dichiarazione, contenente la/le scheda/e tecnica/che dell'impianto o degli impianti, con la specificazione delle caratteristiche radioelettriche e geometriche e la localizzazione degli stessi;
- Comma 3.** Per ogni impianto esistente viene elaborata una scheda identificativa che ne riporta la localizzazione cartografica e ne descrive le caratteristiche. Ad ogni scheda saranno allegati tutti i documenti relativi al rilascio della autorizzazione, compresi i pareri Arpac ed Asl, i controlli effettuati ed i relativi risultati;
- Comma 4.** Il IV Settore Pianificazione e controllo del territorio (competenza Urbanistica/S.U.A.P.) ed VI Settore Tutela ambientale (competenza Ambiente.), del Comune di Palma Campania, ciascuno per la propria competenza, con i gestori degli impianti SRB curano il catasto degli impianti e l'aggiornamento cartografico delle localizzazioni di quelli già presenti sul territorio comunale. Detta mappa deve essere costantemente aggiornata e resa disponibile sul sito internet del Comune e comunque consultabile da chiunque ne faccia richiesta.

- c) dati anagrafici del direttore dei lavori e nominativo della ditta esecutrice unitamente ai codici di iscrizione identificativi delle posizioni presso INPS, INAIL, CASSA EDILE dell'impresa prima dell'inizio dei lavori;
- d) estratto dello strumento di pianificazione vigente, relativo all'area interessata, nonché, ove l'area non sia di proprietà comunale, il titolo per la sua occupazione e utilizzo;
- e) estratto catastale dell'area circostante l'impianto;
- f) una dichiarazione da parte del richiedente o del gestore, firmata ed autenticata ai sensi del DPR 445/2000, con la quale si impegna a realizzare l'impianto in conformità del progetto presentato ed autorizzato e di mantenerlo in esercizio conformemente ai dati di progetto anche in riferimento alle caratteristiche di puntamento e di inclinazione (downtilt) elettrica e/o meccanica dei sistemi radianti;
- g) una dichiarazione da parte del progettista, firmata ed autenticata ai sensi del DPR 445/2000, con la quale si attesta che il progetto dell'impianto rispetta i criteri di localizzazione e di minimizzazione dell'esposizione ai Campi Elettromagnetici previsti dalla legislazione vigente e dal presente regolamento;
- h) progetto architettonico, da presentare redatto nel rispetto delle vigenti disposizioni di legge e comprendente:
 - Relazione tecnica con particolare riferimento ai seguenti punti:
 - indirizzo ed ubicazione dell'impianto;
 - tipologia e modello dell'apparecchiatura da installare;
 - tipologia di utilizzo dell'impianto;
 - caratteristiche delle apparecchiature di produzione, modulazione, demodulazione, tipo e modello dell'antenna trasmittente;
 - costruttore, tipo e modello dell'antenna trasmittente;
 - caratteristiche radioelettriche delle sorgenti, quali: diagrammi di irradiazione orizzontale e verticale, completi della scala, inclinazione sull'orizzonte dell'asse e di massima irradiazione (tilt elettrico e meccanico); direzione di questo asse con riferimento ai punti cardinali, diagrammi angolari di irradiazione orizzontale e verticale del sistema radiante riportando per ogni grado l'attenuazione dell'irradiazione, altezze dell'asse di massima irradiazione dall'asse del traliccio o palo a cui è ancorata l'antenna;
 - massima potenza ammessa in antenna;
 - massima potenza irradiata;
 - canali di trasmissione radiati, larghezza di banda, frequenza dell'onda irradiata, frequenza della modulazione in ampiezza;
 - misure preventive di fondo elettromagnetico in un raggio di 300 m dal punto di insediamento del nuovo impianto. Tali misure di fondo devono essere effettuate in tutti quei punti ritenuti significativi ai fini di una valutazione cautelativa dell'impatto elettromagnetico;
 - valutazione teorica dei valori di campo elettromagnetico a seguito dell'attivazione dell'impianto negli stessi luoghi dove è stata effettuata la misura di fondo tenendo conto della massima potenza

- irradiabile. Il software impiegato, quale modello previsionale di esposizione, deve essere riconosciuto come scientificamente valido sulla base di una certificazione nazionale e/o internazionale o pubblicazioni scientifiche accreditate. Il modello su cui è basato il software deve essere idoneo ed appropriato ed il software stesso deve essere garantito per il suo funzionamento come richiesto dalla norma CEI 211-10 e successive varianti e/o modifiche;

- Documentazione fotografica completa dello stato dei luoghi (riferita all'area di intervento) ed elaborazione fotografica comprendente l'inserimento dell'impianto nuovo al fine di valutare l'impatto ambientale e paesaggistico;
- Elaborati grafici di rappresentazione del progetto, in opportuna scala di rappresentazione, in pianta ed in sezione, corredati da carte topografiche in scala 1:2000 nelle quali siano evidenziate l'altitudine e le coordinate geografiche del punto o zona di installazione, le caratteristiche altimetriche e le destinazioni d'uso (civile abitazione, uffici ecc.) di tutti gli edifici compresi nella zona circostante in un raggio massimo di 500 metri, cartografia del sito in scala 1:2000 e 1:5000 riportante l'ubicazione di altre sorgenti a radiofrequenza eventualmente presenti nel raggio di 500 metri dal punto di installazione dell'impianto in oggetto.

ART. 11. ATTESTAZIONE DI CONFORMITÀ E COMUNICAZIONE DI ENTRATA IN ESERCIZIO

- Comma 1.** Entro e non oltre 15 giorni dalla data di installazione dell'impianto, il direttore dei lavori deve presentare al IV Settore Pianificazione e controllo del territorio una dichiarazione di fine lavori, firmata e autenticata ai sensi del DPR 445/2000, attestante la conformità e la corrispondenza dell'impianto rispetto al progetto autorizzato;
- Comma 2.** Entro 15 giorni dalla presentazione della dichiarazione di fine lavori di cui al comma precedente l'impianto può essere attivato. In assenza dell'attestazione di conformità l'impianto non potrà essere attivato;
- Comma 3.** Entro 15 giorni dall'attivazione, il soggetto gestore dovrà dare apposita comunicazione di entrata in esercizio di ciascun impianto concesso sia al IV Settore Pianificazione e controllo del territorio che al VI Settore Tutela ambientale, del Comune di Palma Campania, che ciascuno per la propria competenza, provvederanno alla gestione del catasto delle installazioni, che all'ARPAC per le verifiche di competenza.

ART. 12. INDIRIZZI PER LA PROGETTAZIONE E REALIZZAZIONE DEGLI IMPIANTI

- Comma 1.** I soggetti interessati ad installare e/o a mantenere impianti SRB devono utilizzare la migliore tecnologia disponibile e praticabile al momento della richiesta, per ridurre al livello più basso possibile i campi elettromagnetici;
- Comma 2.** Salvo che contrasti con il principio della minimizzazione dell'esposizione della popolazione ai campi elettromagnetici viene favorito l'uso comune di un unico palo/traliccio tra più gestori;
- Comma 3.** Gli impianti dovranno essere conservati e mantenuti con cura sia per finalità estetiche e di decoro, sia per garantire l'efficacia delle misure di protezione adottate ai fini del contenimento delle emissioni dei campi elettromagnetici;

- Comma 4.** I soggetti gestori degli impianti SRB dovranno, entro 1 anno dalla sua entrata in funzione, collegare gli impianti stessi alla rete in fibra ottica predisposta dall'Amministrazione (Delibera di Giunta comunale n. 164 del 01/08/2014 - Piani di intervento per la realizzazione della banda larga).
- Comma 5.** . Tramite tale rete dovrà pervenire il segnale "in ingresso" a tutte le installazioni SRB.

ART. 13. AZIONI DI RISANAMENTO

- Comma 1.** Il Comune promuove azioni di risanamento degli impianti ai sensi della legge n. 36/2001;
- Comma 2.** Qualora l'Amministrazione Comunale, avvalendosi dell'ARPAC e del Dipartimento di prevenzione dell'Azienda Sanitaria Locale, riscontri livelli di campo superiori ai limiti e ai valori previsti dal D.M. 381/98 ordina al gestore dell'impianto di attuare tutte le azioni di risanamento necessarie per l'immediata riconduzione ai limiti e valori stabiliti dalla legge. Le azioni volte al risanamento degli impianti sono attuate a cura e spese dei titolari degli stessi e sono effettuate nei tempi e con le modalità disposte dal Comune;
- Comma 3.** Le azioni di risanamento poste in essere dal Comune sono finalizzate inoltre al rispetto dei criteri localizzativi di cui al presente Regolamento ed al conseguimento del principio di minimizzazione. I gestori sono obbligati ad adeguarvisi.

ART. 14. RILOCALIZZAZIONE DEGLI IMPIANTI

- Comma 1.** Il Comune dispone la rilocalizzazione degli impianti quando:
- gli impianti sono installati in aree identificate come non idonee dal Comune secondo quanto previsto dal presente Regolamento ovvero su aree, fabbricati o immobili dove è vietata la localizzazione ai sensi degli articoli 4 e 5, del presente Regolamento comunale;
 - è accertata l'impossibilità di garantire il rispetto del principio di minimizzazione attraverso le azioni di risanamento;
- Comma 2.** La rilocalizzazione degli impianti in aree idonee è proposta dai gestori all'atto della presentazione del primo programma annuale delle localizzazioni che dovrà avvenire entro il 30 gennaio successivo alla approvazione del presente Regolamento.

ART. 15. FUNZIONI DI VIGILANZA E CONTROLLO

- Comma 1.** Le funzioni di vigilanza e di controllo sono esercitate dal Comune avvalendosi dell'Arpac e del Dipartimento di prevenzione dell' Azienda Sanitaria Locale in base alle rispettive competenze, oltreché mediante le proprie strutture tecniche con l'eventuale supporto di tecnici esterni;
- Comma 2.** Tutti gli impianti presenti sul territorio comunale devono essere sottoposti a controlli periodici effettuati dall'Arpac su richiesta del Comune. Il controllo deve essere finalizzato a verificare il non superamento dei limiti di esposizione previsti dalla normativa statale ed il mantenimento dei parametri tecnici dell'impianto dichiarato dal gestore al momento della richiesta dell'autorizzazione;
- Comma 3.** Oltre a quanto previsto dal comma 2 del presente articolo il Comune può esercitare la sua funzione di controllo e vigilanza dei livelli di campo

elettromagnetico emessi dagli impianti per telefonia cellulare attraverso una rete di monitoraggio appositamente predisposta dal Comune. I controlli delle suddette centraline potranno essere gestiti direttamente dall'Amministrazione comunale o da un ente terzo pubblico e/o privato di certificazione, al fine di monitorare in continuo, 24 ore su 24, i limiti ed i valori di esposizione ai campi elettromagnetici della popolazione. A tal fine ciascun gestore dovrà versare alla Amministrazione Comunale entro il 30 gennaio di ciascun anno, quale contributo alla attività di controllo sui livelli di campo elettromagnetico, una somma annuale pari €5.000,00 (cinquemila/00) per ciascuna installazione SRB sul territorio comunale;

- Comma 4.** Il Comune renderà disponibili sul proprio sito internet i dati delle misurazioni dei livelli di campo elettromagnetico emessi dagli impianti per telefonia cellulare;
- Comma 5.** Il Comune controlla altresì l'avvenuta adozione, a cura del gestore, di tutte le misure di cautela relative sia alla limitazione dell'accesso alle zone esposte alle emissioni degli impianti che alla segnalazione adeguata dei possibili rischi.

ART. 16. SANZIONI AMMINISTRATIVE

- Comma 1.** Nel caso di accertato superamento dei limiti stabiliti dalla normativa vigente, e di tutte le condizioni e prescrizioni previste dall'atto amministrativo per la realizzazione dell'impianto, verrà emessa ordinanza, da parte del Responsabile del settore preposto, per il ripristino delle condizioni prescritte entro il termine massimo di 30 giorni;
- Comma 2.** Scaduto inutilmente tale termine, richiamando anche le competenze in materia di igiene e sanità pubblica (art. 54 del D.Lgs. 267/2000), il Responsabile del settore preposto emetterà ordinanza di disattivazione dell'impianto;
- Comma 3.** Nel caso di accertamento di installazioni, modifiche e adeguamenti degli impianti per la telefonia mobile, nonché di modifiche delle caratteristiche di emissione dei medesimi, in assenza della prescritta autorizzazione comunale, viene ordinata la disattivazione degli impianti. Sono fatte salve le sanzioni previste dal capo II del titolo IV del D.P.R. 6 giu. 2001 n. 380 e successive modifiche e/o integrazioni;
- Comma 4.** In caso di funzionamento dell'impianto in assenza di certificato di regolare esecuzione o di collaudo viene ordinata la disattivazione del medesimo, e la sua immediata rimozione;
- Comma 5.** In caso d'inosservanza delle prescrizioni previste nell'autorizzazione all'installazione dell'impianto, ai fini della tutela dell'ambiente e della salute, è disposta la sospensione dell'atto autorizzatorio da quattro a sei mesi, in caso di nuova infrazione l'autorizzazione viene revocata. Sono fatte salve le altre sanzioni previste dalla Legge 36/2001 e dai relativi decreti di attuazione.

ART. 17. PARTECIPAZIONE ED INFORMAZIONE

- Comma 1.** Il Comune assicura alla cittadinanza ed a tutti gli interessati, nel rispetto delle forme previste dalle leggi vigenti, la partecipazione alla procedura e promuove le iniziative di informazione e divulgazione alla cittadinanza dell'attività di vigilanza e monitoraggio compiuta.

ART. 18. ENTRATA IN VIGORE E NORME TRANSITORIE

Comma 1. Il presente Regolamento entra in vigore il giorno della sua approvazione da parte del Consiglio Comunale;

Comma 2. Tutte le domande presentate successivamente all'entrata in vigore del nuovo regolamento verranno istruite secondo le norme dello stesso, mentre quelle già in itinere potranno essere autorizzate previo adeguamento alle norme del presente regolamento.

Il presente verbale, salva ulteriore lettura e sua definitiva approvazione nella prossima seduta, viene sottoscritto come segue.

IL PRESIDENTE
F.to Prof. Michela Manzi

IL SEGRETARIO GENERALE
F.to Dott. Teresa Di Palma

PUBBLICAZIONE

Si certifica, su conforme attestazione del messo Comunale, che la presente deliberazione è stata affissa all'Albo Pretorio il 27 LUG 2015 e vi rimarrà per 15 giorni consecutivi.

Palma Campania li 27 LUG 2015

Il Messo Comunale

Il Resp. Settore Amministrativo Istituzionale
F.to Dott. Antonio Franzese

ESECUTIVITÀ

Si attesta che la presente delibera:

- ☐ È stata dichiarata immediatamente eseguibile ai sensi dell'art. 134, comma 4, D.Lgs. n° 267/2000
- ☐ È divenuta esecutiva il _____ ai sensi dell'art. 134, comma 3, D.Lgs. n° 267/2000 trascorsi i 10 giorni dalla pubblicazione

Palma Campania li _____

Il Resp. Settore Amministrativo Istituzionale
F.to Dott. Antonio Franzese

A seguito di quanto sopra dispone che il competente ufficio.....
.....dia corso all'attuazione ed esecuzione della presente deliberazione, ai sensi del D.Lgs. n° 267/2000.

Palma Campania li _____

Il Resp. Settore Amministrativo Istituzionale
F.to Dott. Antonio Franzese

È copia conforme all'originale da servire per uso amministrativo.

Palma Campania li 27 LUG 2015

Il Segretario Generale
Dott. Teresa Di Palma