


COMUNE DI PALMA CAMPANIA
Citta' Metropolitana di Napoli
IV^ SETTORE PIANIFICAZIONE E CONTROLLO DEL TERRITORIO

LAVORI MANUTENZIONE STRAORDINARIA DI VIA
VECCHIA NOLA

TAV.n.3	SEZIONE TIPO
---------	--------------

PROGETTISTA : UFFICIO TECNICO IV^SETTORE
RUP : ARCH. DOMENICO DE NICOLA
DATA: LUGLIO 2017

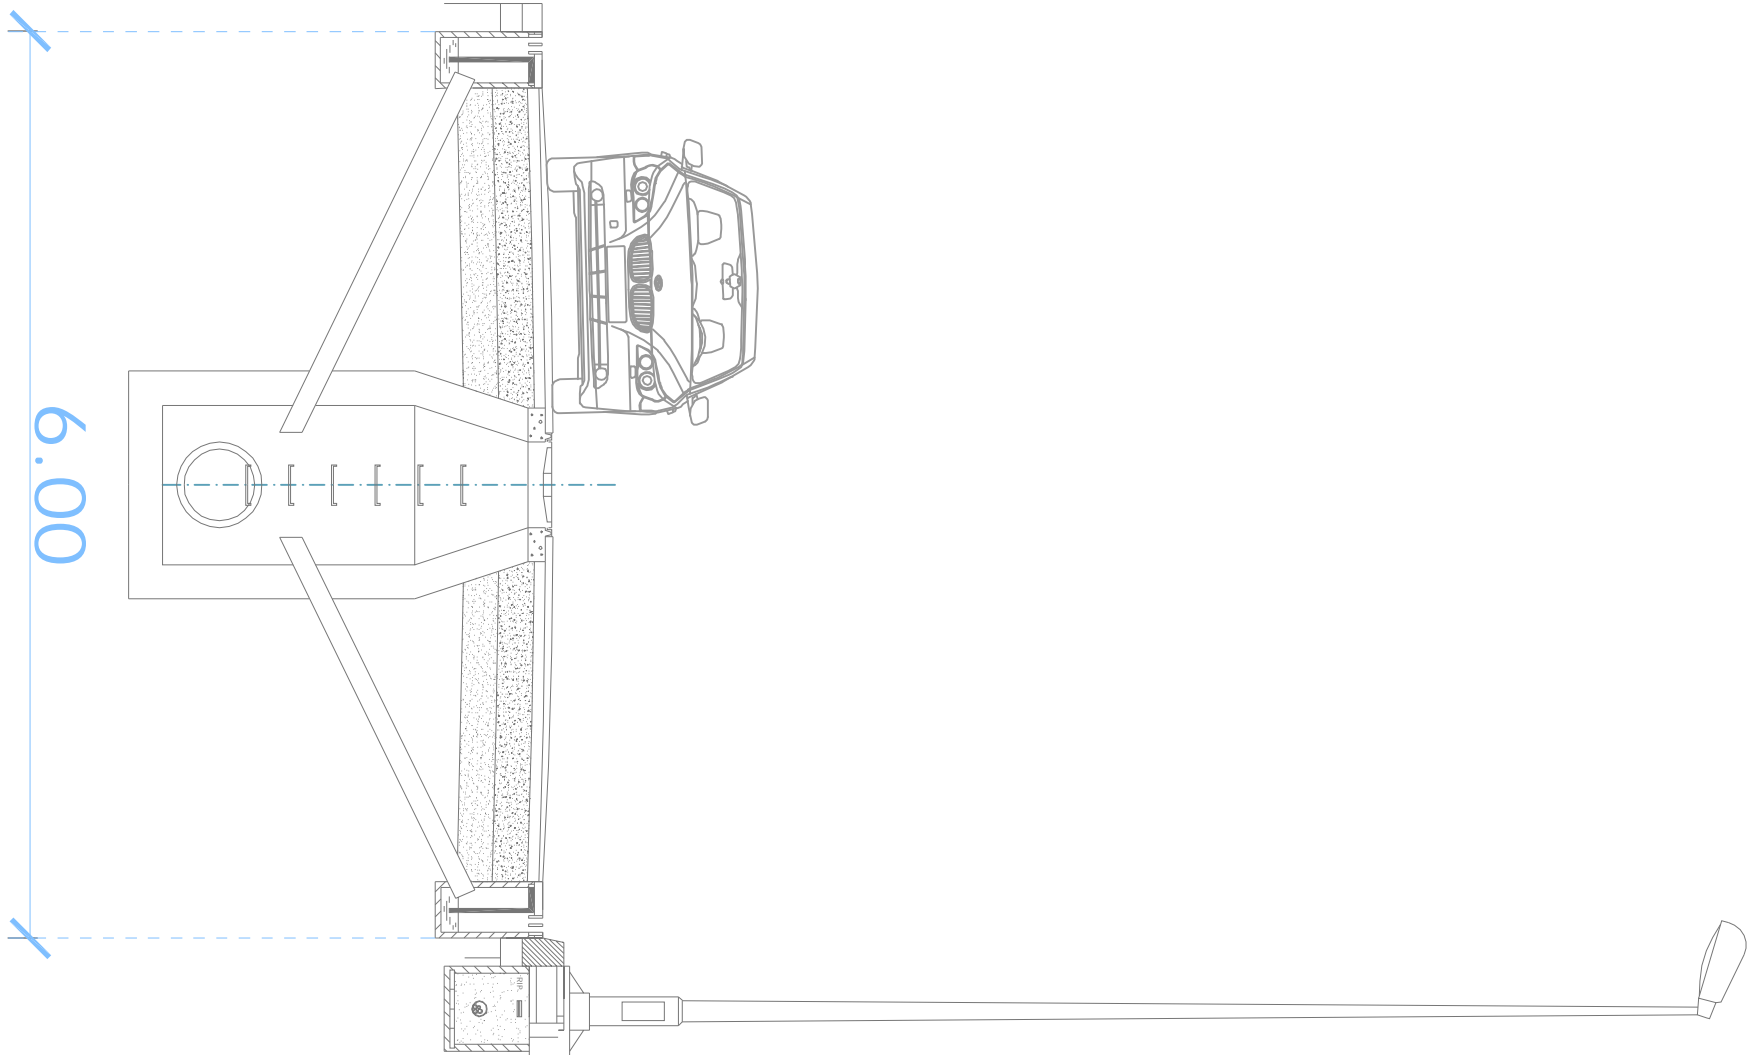

rapp: 1:50